

**DESDE
\$223.513.200
HASTA
\$270.723.000.**



Bello Horizonte Plaza
SANTA MARTA

SANTA MARTA

CLUB HOUSE DE 5 TORRES.
APARTAMENTOS
DISPONIBLES
DE 83 MTS2 DE TRES
HABITACIONES.
12 PISOS.
4 APTOS POR PISO.

DISTRIBUIDO:

SALA - COMEDOR, COCINA,
ZONA DE LABORES,
DOS BAÑOS Y BALCÓN.

CONTACTO

**(57) (5) 423 1733
318 359 9465**


AMENIDADES



Piscina semi-olímpica
Piscina de recreación
Cuatro jacuzzis
Kioscos
Parques Infantiles
Senderos peatonales
Cancha de squash
Cancha de futbol 5
Pista de Jogging
Salón de Gimnasio
Salón social


Bello Horizonte Plaza
SANTA MARTA



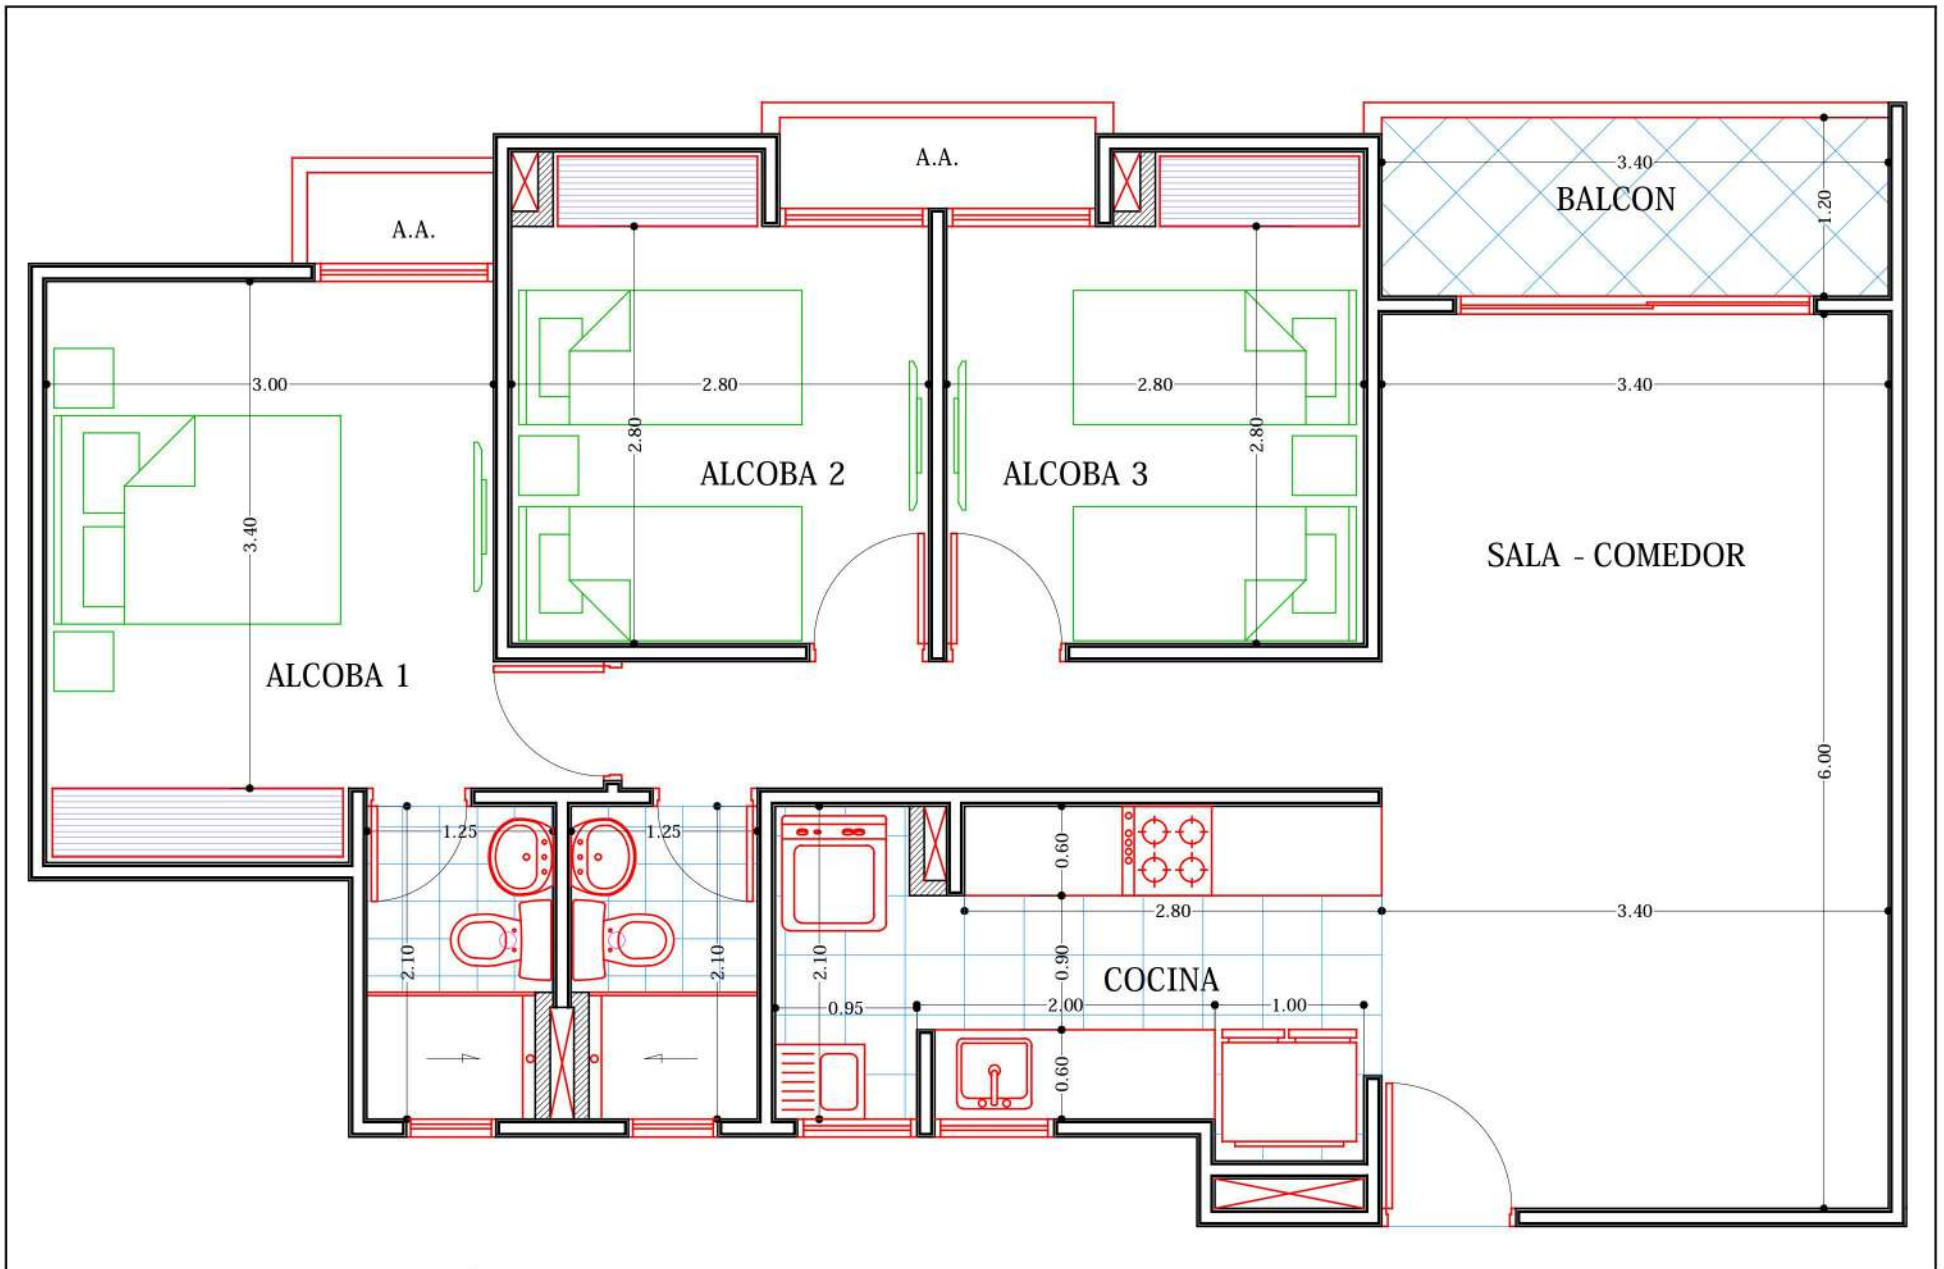

CONSTRUCTORA
INFANTE VIVES

PROYECTO:		BELLO HORIZONTE PLAZA	
DISEÑO:	CONSTRUCTORA INFANTE VIVES S.A. Arq. JORGE BARRIOS A. Ing. FRANCISCO INFANTE V.	CONTIENE:	APARTAMENTOS TIPO 4 AREA: 83.00 M2
		ARCHIVO:	BH-44 Aptos Et 2-2.dwg FECHA: ENERO DE 2018
			ESCALA: 1 : 50 PLANO Nº: AP-T4